


ОБЩ УСТРОЙСТВЕН ПЛАН НА ОБЩИНА КОСТИНБРОД

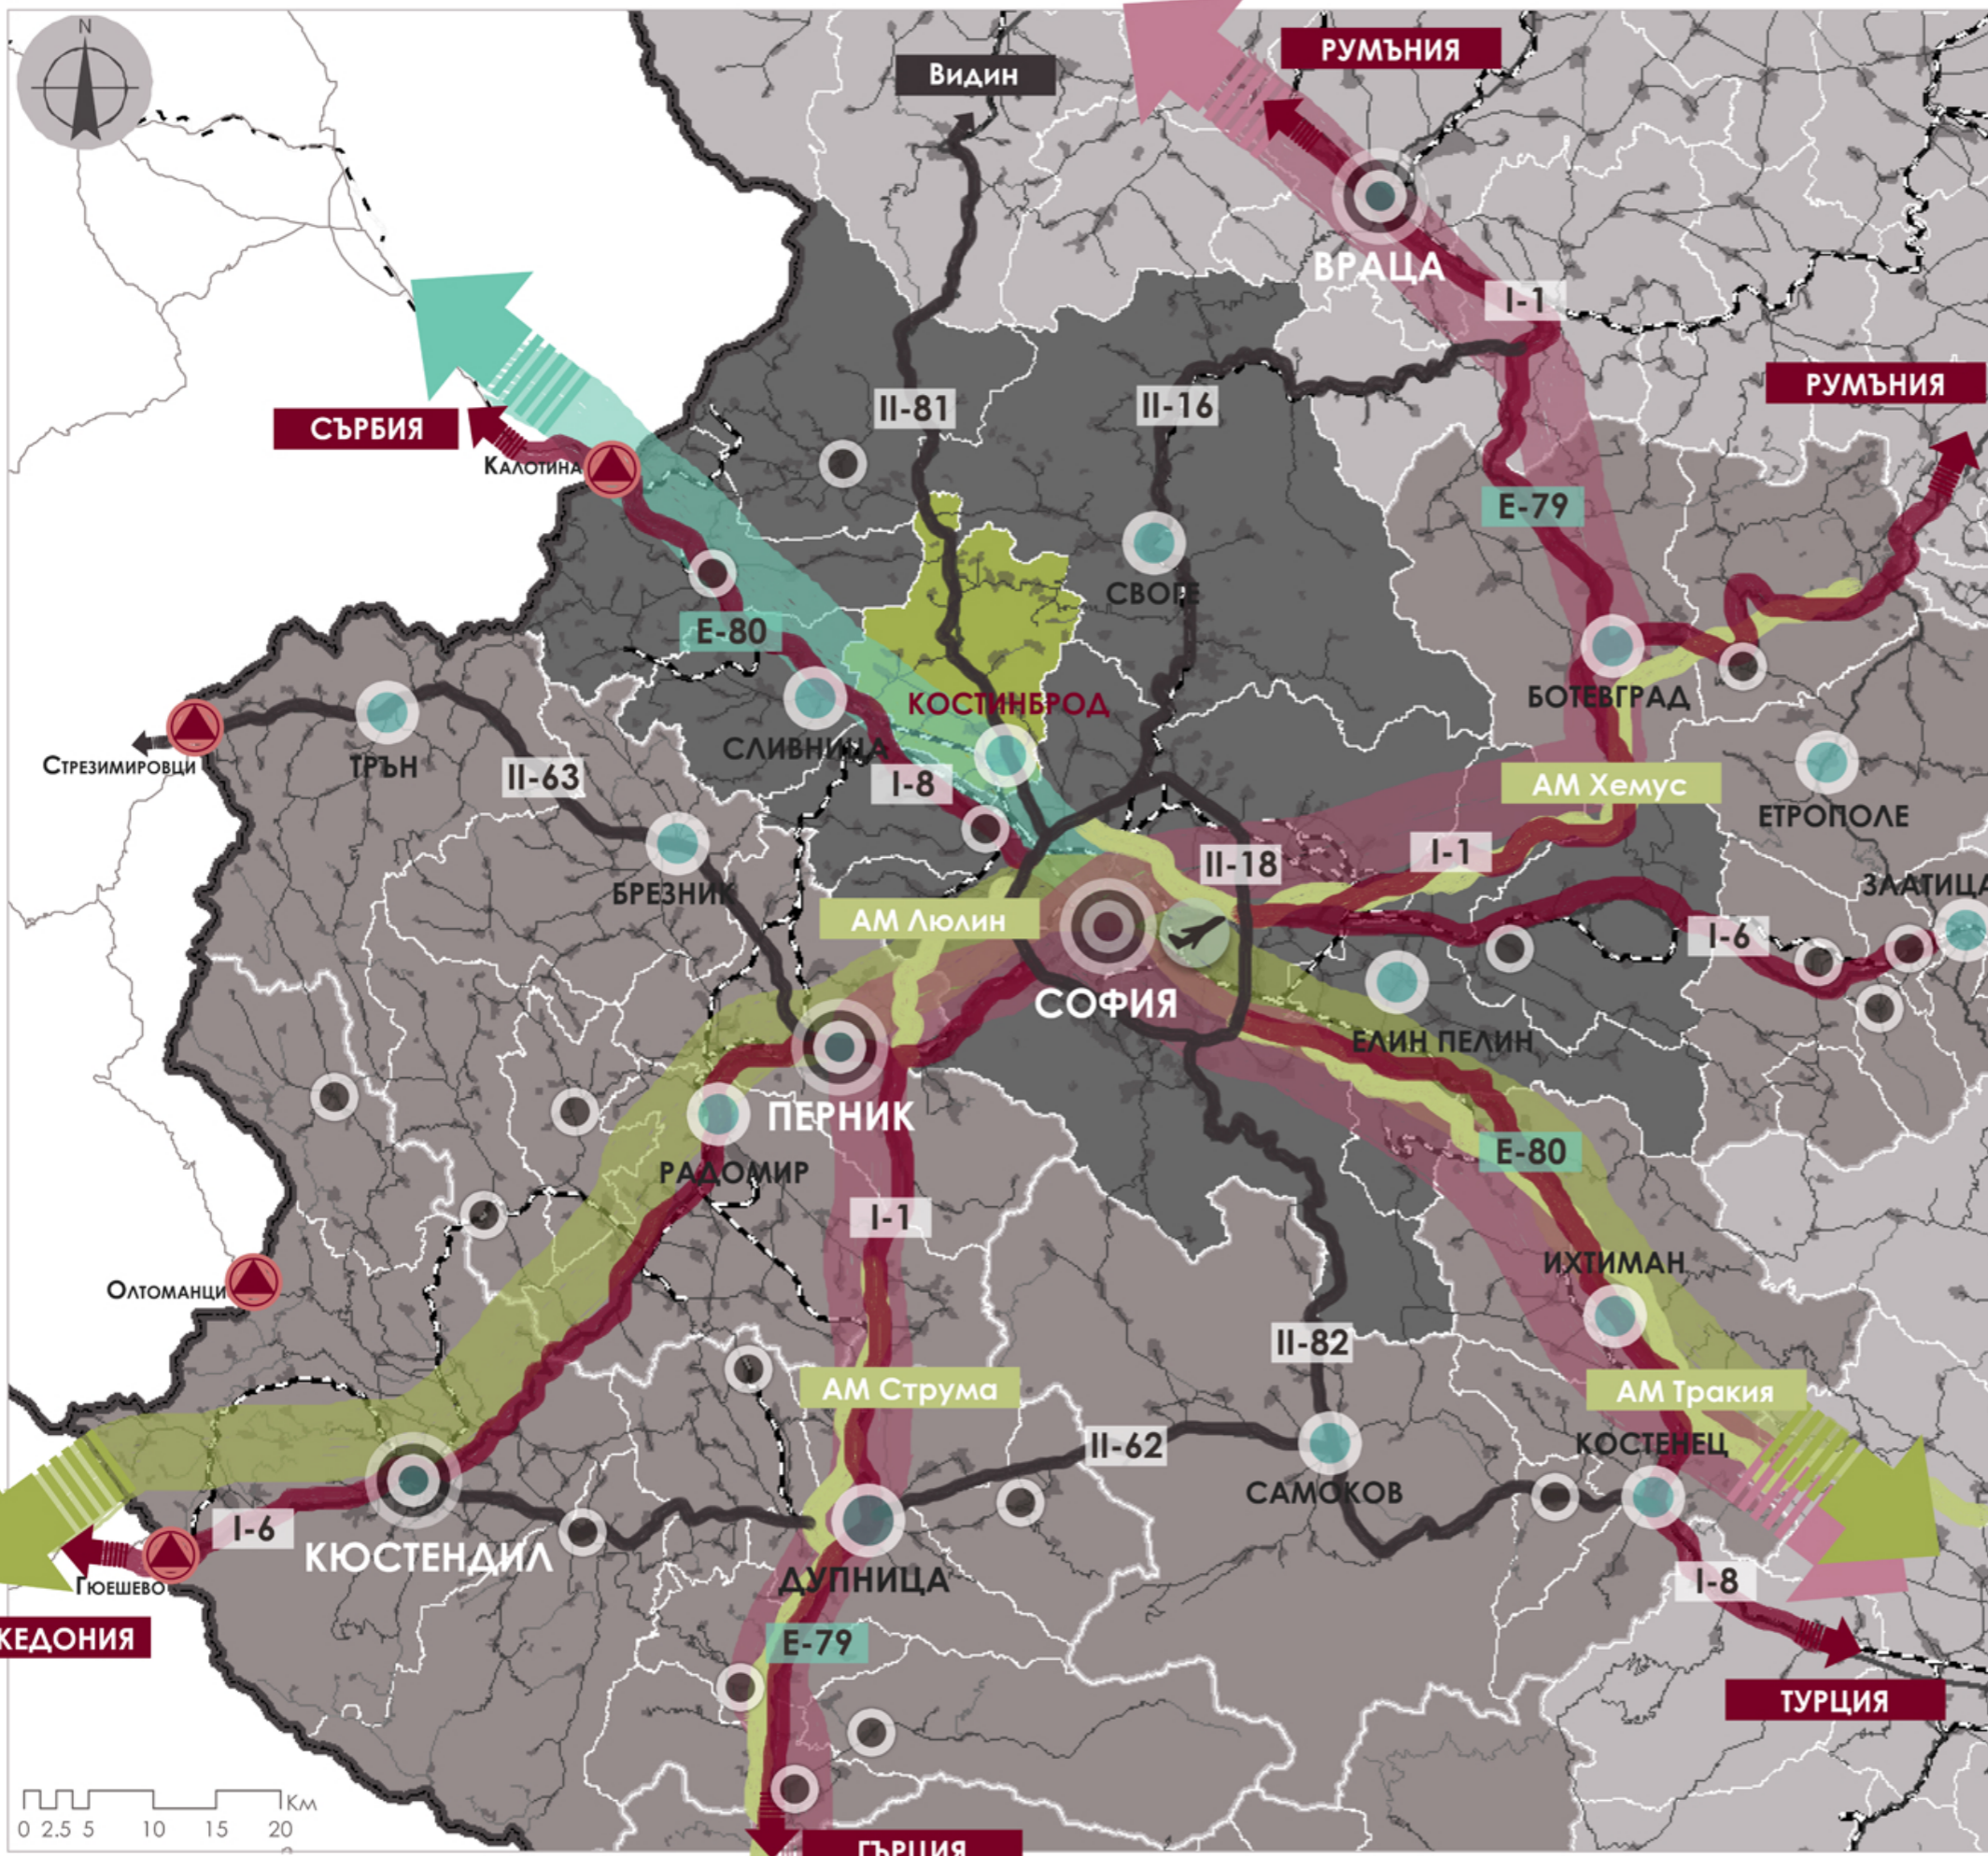

МЕСТОПОЛОЖЕНИЕ НА ОБЩИНА КОСТИНБРОД В РЕГИОНАЛЕН КОНТЕКСТ. ТРАНСПОРТНИ ВРЪЗКИ И ОПОРНИ ЦЕНТРОВЕ В ЮГОЗАПАДЕН РАЙОН

ЛЕГЕНДА

- ГРАНИЦИ**
- Държавна
 - Областна
 - Общинска
- ПЪТНА МРЕЖА**
- ЖП линии
 - Автомагистрала
 - Път I клас
 - Път II клас
- ОСИ НА РАЗВИТИЕ**
- Коридор №4
 - Коридор №8
 - Коридор №10
- ТЕРИТОРИАЛЕН ОБХВАТ**
- Югозападен район
 - Зона на активно влияние на Столицата
 - Община Костинброд
- ЙЕРАРХИЧНА СТРУКТУРА**
- Областен център
 - Общински център /ниво I/
 - Общински център /ниво III/
 - Общински център /ниво IV/
 - Общински център /ниво V/
- ОБЕКТИ**
- ГКПП
 - Летище

