


ОБЩ УСТРОЙСТВЕН ПЛАН НА ОБЩИНА КОСТИНБРОД

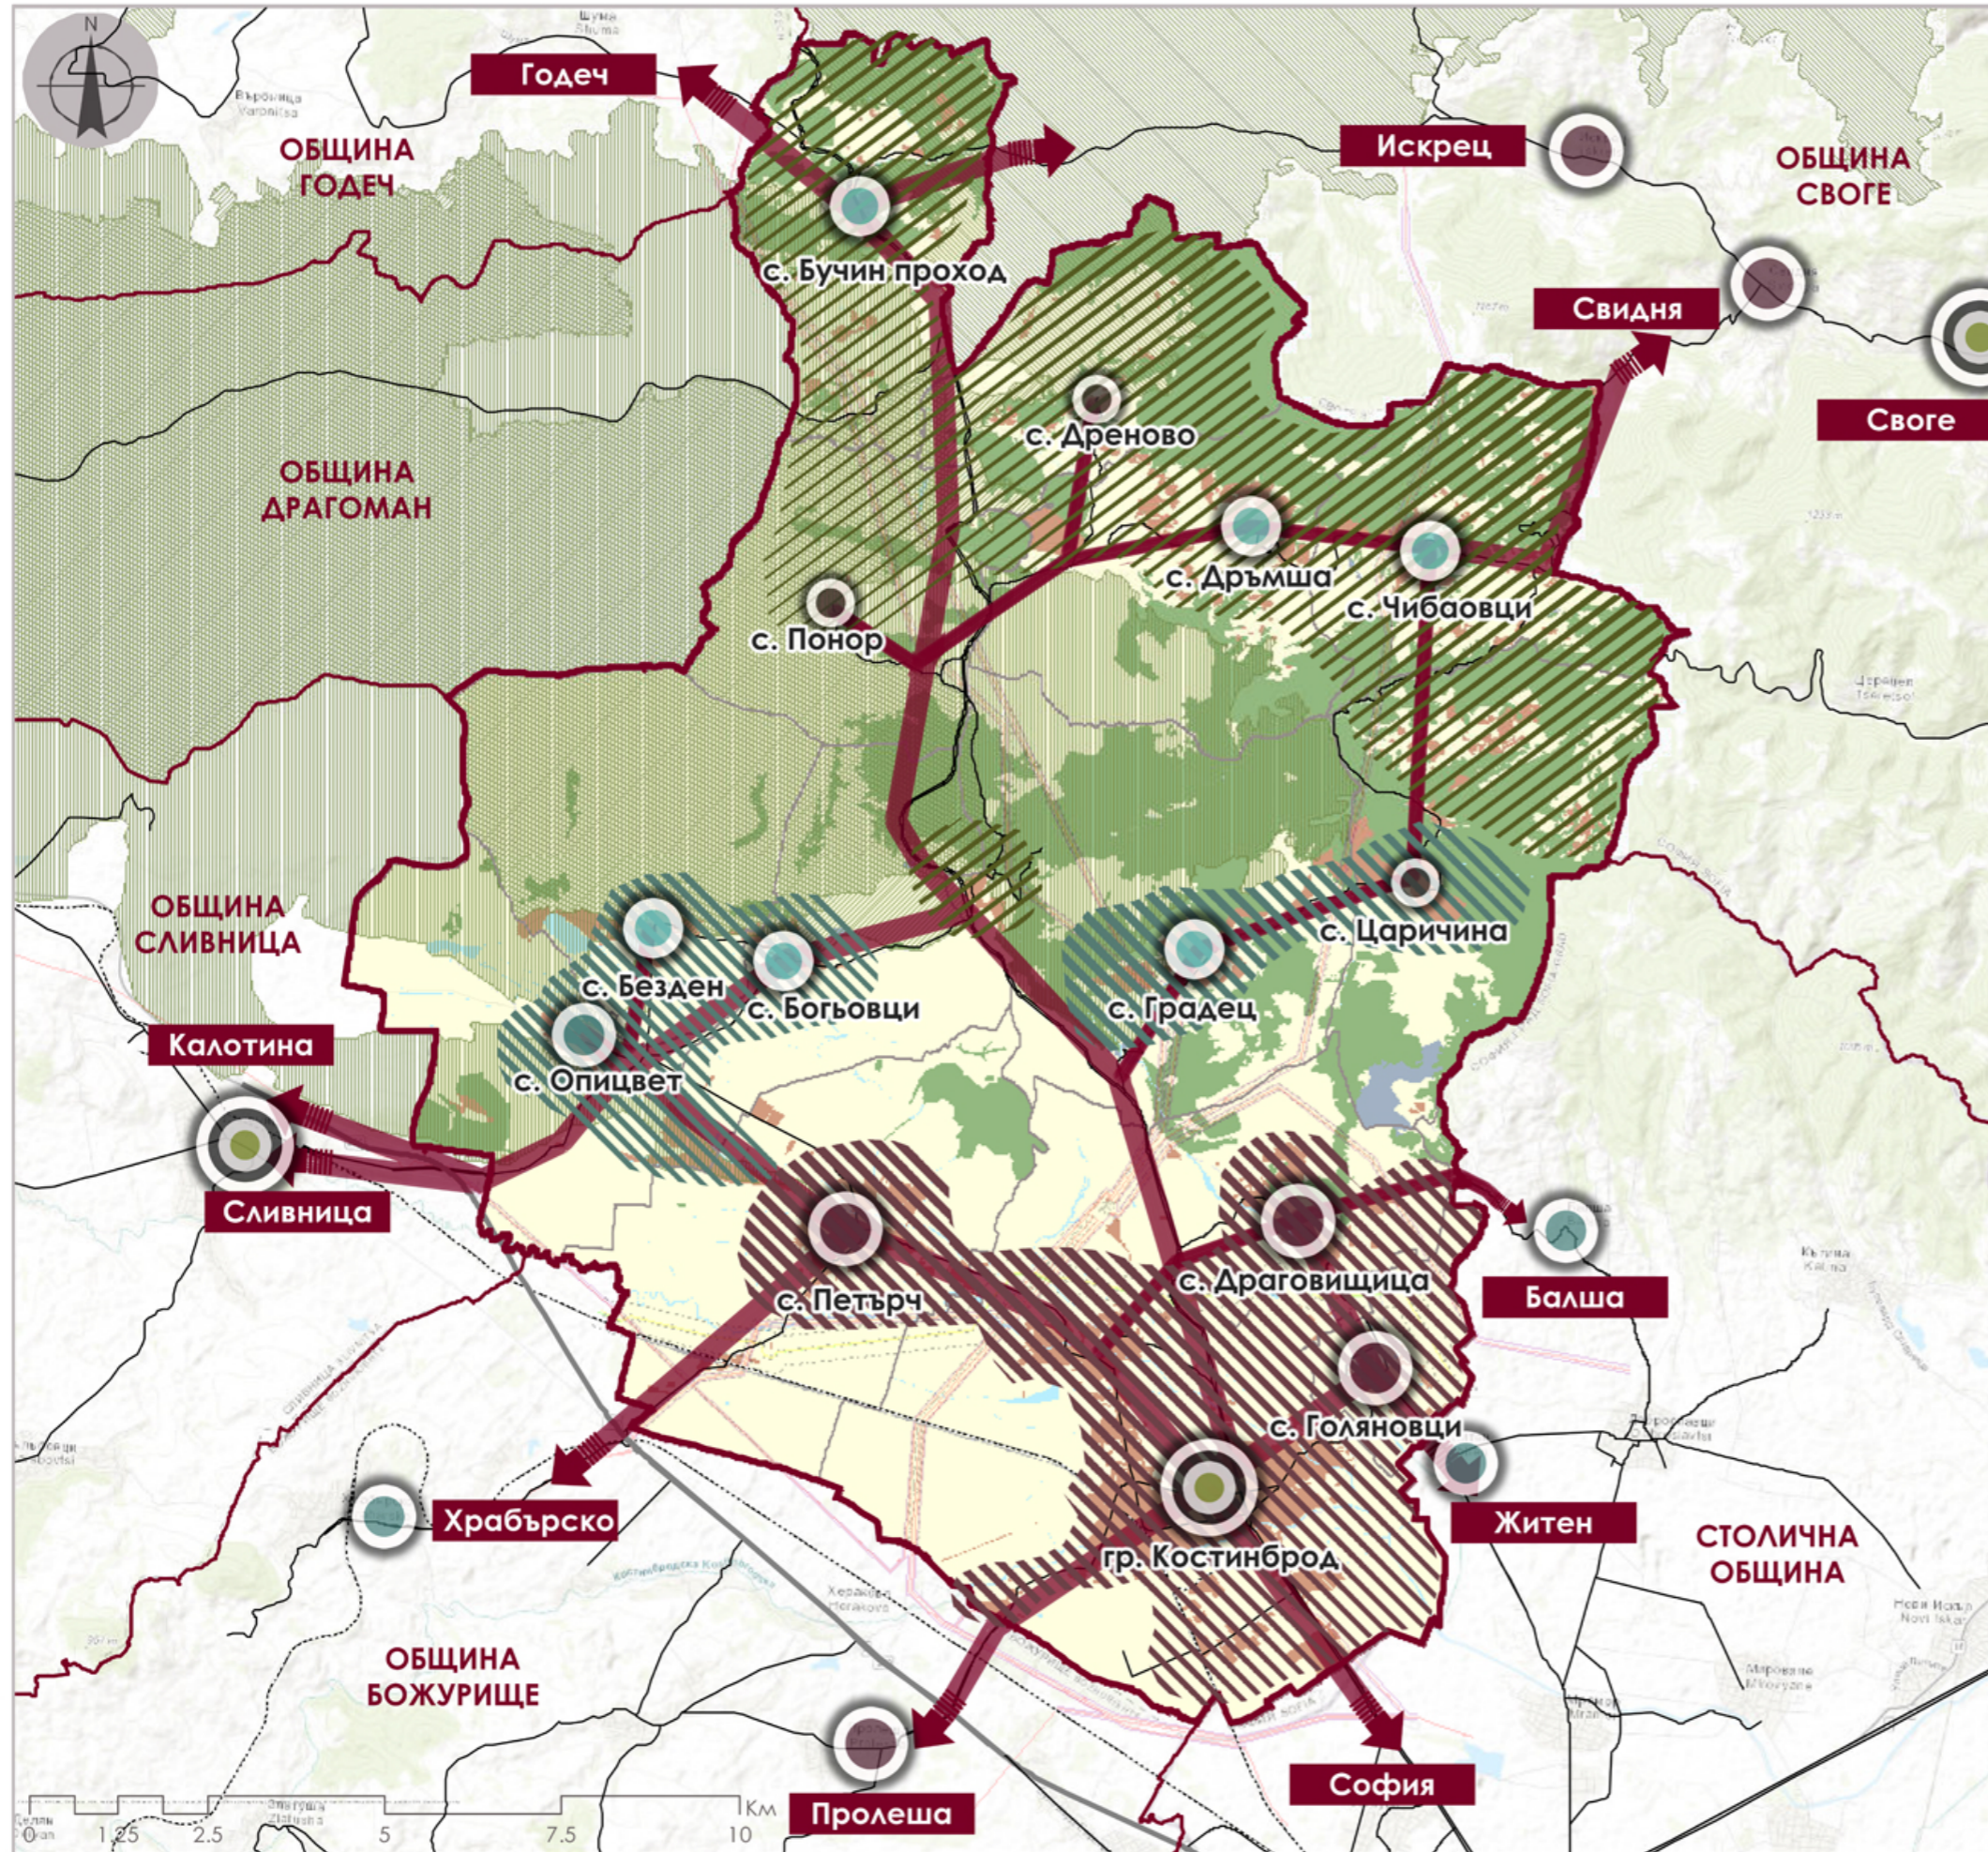

ПРОСТРАНСТВЕНА КОНЦЕПЦИЯ ЗА РАЗВИТИЕ НА ОБЩИНА КОСТИНБРОД

ЛЕГЕНДА

ГРАНИЦИ

- Общинска
- Землищна

ОСНОВНИ ВРЪЗКИ И ОСИ НА РАЗВИТИЕ

- ЖП линии
- Път I клас
- Път II клас
- Път III клас
- Улици IV клас
- Улици V клас
- Оси на развитие

КАТЕГОРИЗАЦИЯ НА НАСЕЛЕНИТЕ МЕСТА

- Общински център /трета категория/
- Пета категория
- Шеста категория
- Седма категория
- Осма категория

ВИДОВЕ ТЕРИТОРИИ

- Урбанизирани територии
- Земеделски територии
- Горски територии
- Територии за добив на полезни изкопаеми
- Територии, заети от води и водни обекти
- Територии на транспорта
- Защитена зона по "НАТУРА" 2000 /BG0000322/
- Защитена зона по "НАТУРА" 2000 /BG0001040/
- Защитена зона по "НАТУРА" 2000 /BG0002001/

ЗОНИ НА ВЗАИМОДЕЙСТВИЕ

- Зона на иконом. растеж около общинския център с най-устойчиви урбанистични връзки към София
- Зона, гравитираща към общинския център с комбинирани функции за обитаване, селско стопанство, отдих и производство
- Зона с преимуществена функция за отдих и селскостопанско производство при мерки за съхраняване на средата