

ОБЯВЛЕНИЕ
В ДЪРЖАВЕН ВЕСТНИК
брой 37 от дата 17.05.2022г.

ОБЩИНА Костинброд, на основание чл. 128, ал.1 и ал.2 от ЗУТ, съобщава, че в общинската администрация е постъпил проект за подробен устройствен план – парцеларен план за елементите на техническата инфраструктура за „Кабели ниско напрежение по общински земеделски пътища с идентификатори 15984.322.119 и 15984.322.45, м.“Уздровица“, с. Голяновци, общ. Костинброд“. Проектната документация е изложена за разглеждане на таблото за съобщения във входното фоайе в сградата на общинската администрация – гр. Костинброд, ул. Охрид, 1. На основание чл.128, ал.5 от ЗУТ заинтересованите лица могат да направят писмени възражения, предложения и искания по проекта за подробен устройствен план до общинската администрация в едномесечен срок от обнародването в „Държавен вестник“.

**ПАРЦЕЛАРЕН ПЛАН ЗА КАБЕЛИ НИСКО НАПРЕЖЕНИЕ ПО ОБЩИНСКИ
322.41 ЗЕМЕДЕЛСКИ ПЪТИЩА 15984.322.119 И 15984.322.45 М. "УЗДРОВИЦА"
С.ГОЛЯНОВЦИ**



КАМАРА НА ИНЖЕНЕРИТЕ В ИНВЕСТИЦИОННИ ПРОЕКТИРАНЕ

КНИП

ПЪЛНА ПРОЕКТАНСКА ПРАВИЛОСНОСТ

318

Регистрационен № 10419

инж. **ЙОАНА КАЛИНОВА СТЕФИНОВА**


318.23

Подпис: [Signature]

ВАЖИ С ВАЛИДНО УДОСТОВЕРЕНИЕ ЗА ПТП ЗА ТЕК. ПЛАТА ГОДИНА

Легенда

- сервитут кабели НН
- ос кабели НН
- площ сервитут кабели НН

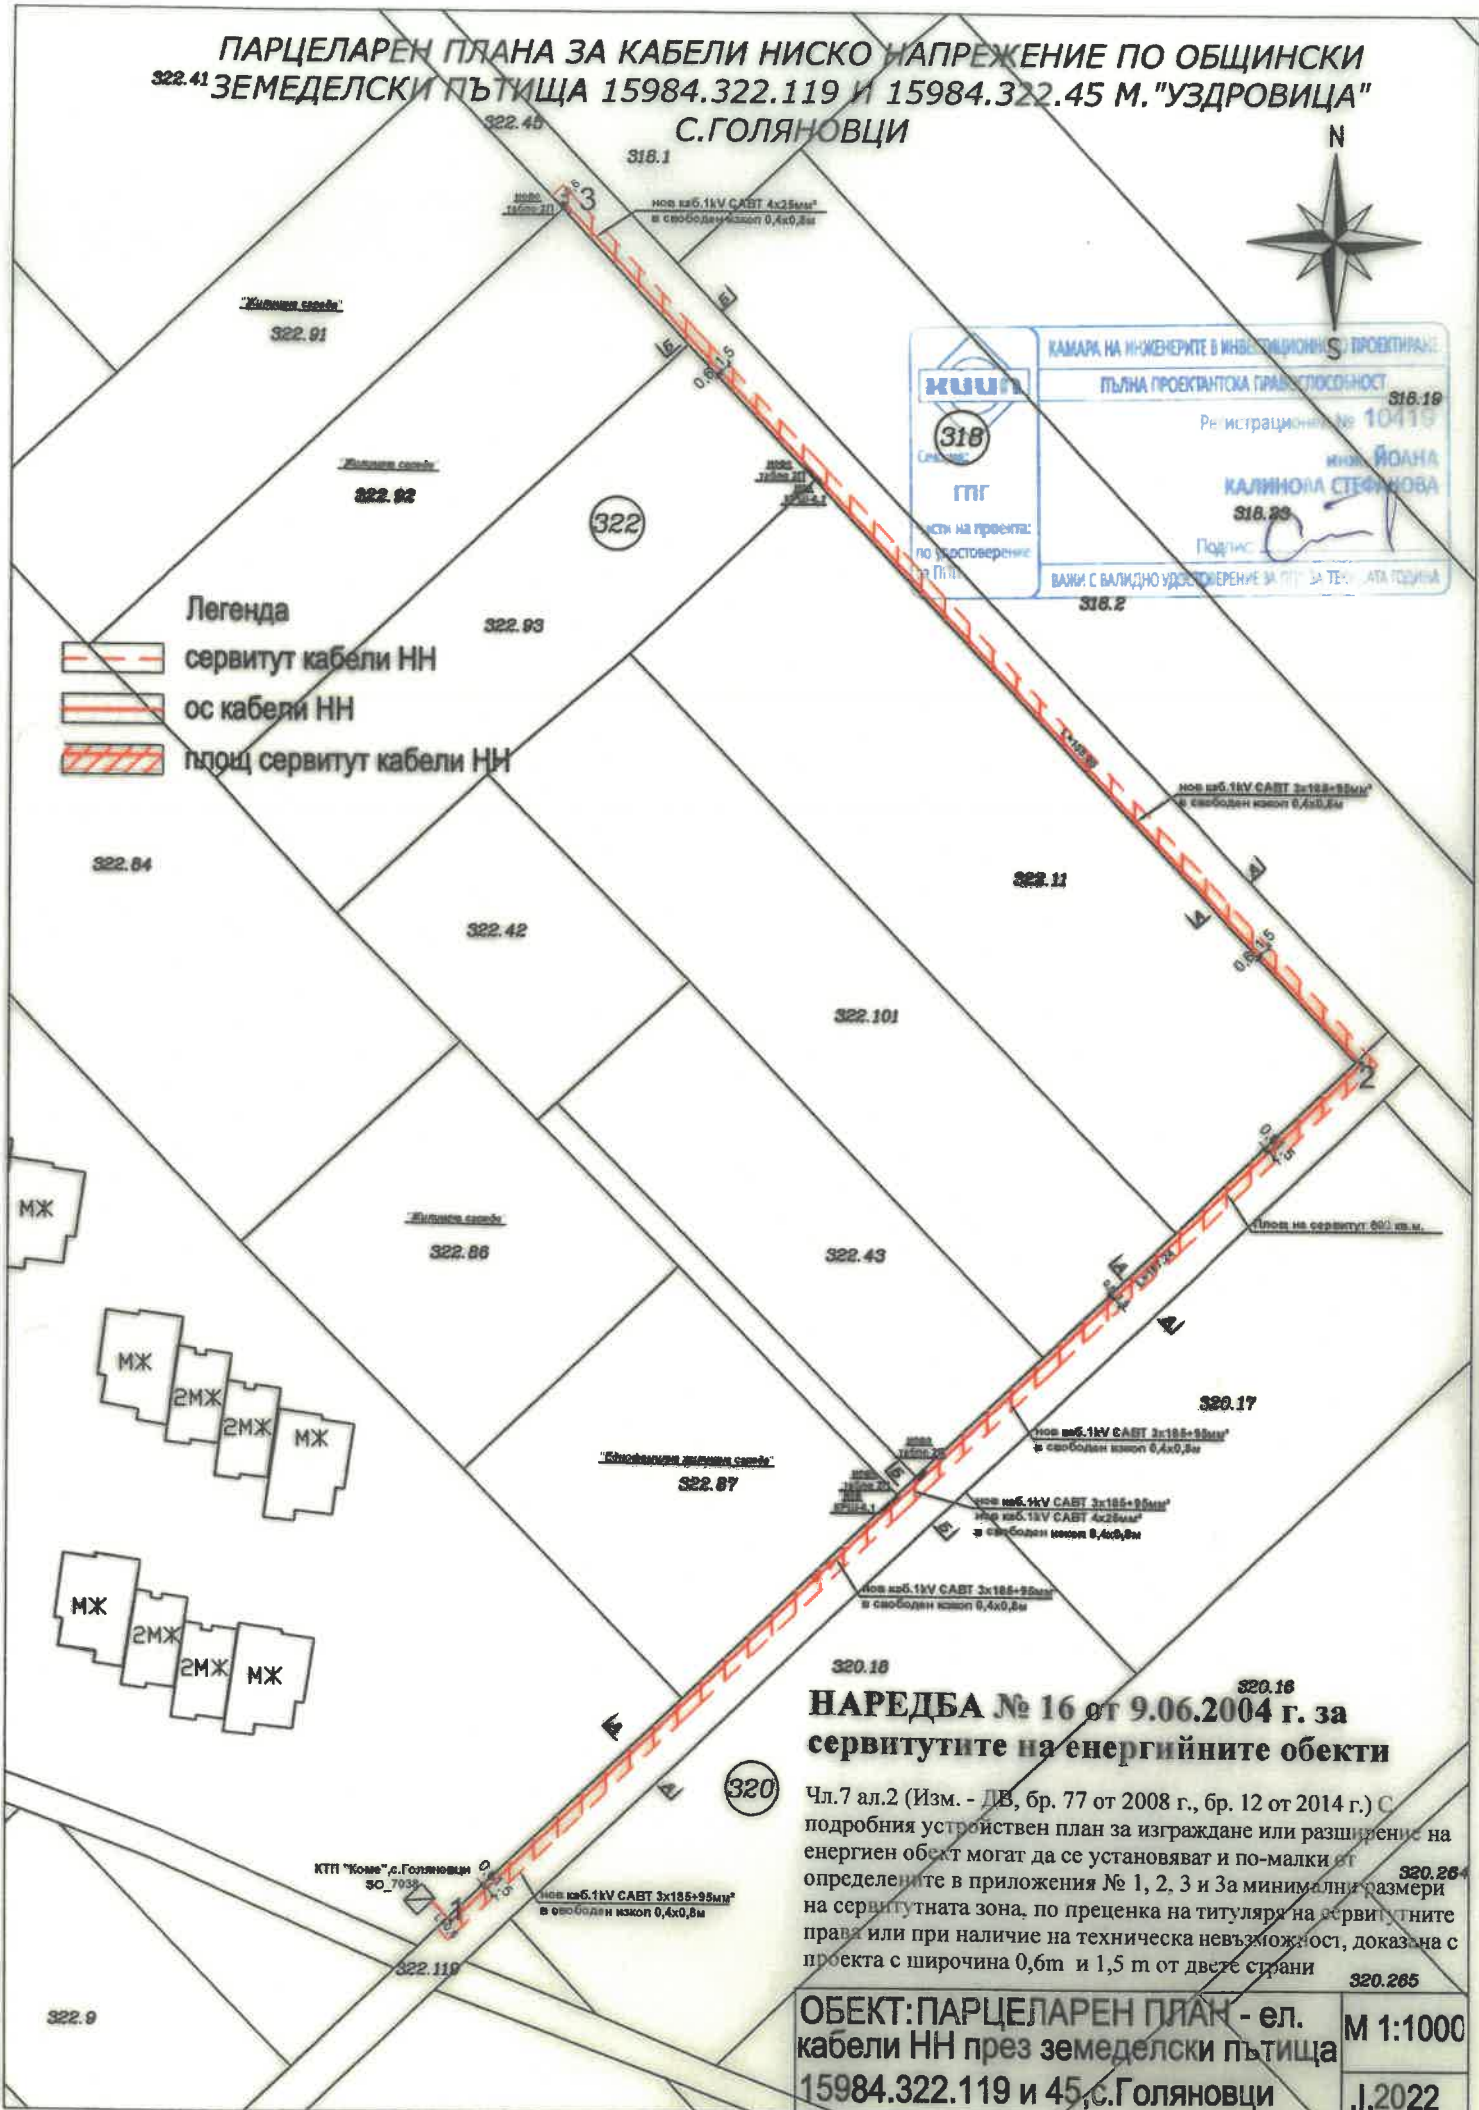

НАРЕДБА № 16 от 9.06.2004 г. за сервитутите на енергийните обекти

Чл.7 ал.2 (Изм. - ДВ, бр. 77 от 2008 г., бр. 12 от 2014 г.) С подробния устройствен план за изграждане или разширение на енергиен обект могат да се установяват и по-малки от определените в приложения № 1, 2, 3 и 3а минимални размери на сервитутната зона, по преценка на титуляря на сервитутните права или при наличие на техническа невъзможност, доказана с проекта с ширина 0,6m и 1,5 m от двете страни

ОБЕКТ: ПАРЦЕЛАРЕН ПЛАН - ел. кабели НН през земеделски пътища 15984.322.119 и 45, с.Голяновци

М 1:1000

.I.2022