

Координатна система-1970г


ИЗМЕНЕНИЕ НА пуп-ПЛАНА ЗА РЕГУЛАЦИЯ

за УПИ IX-145 кв.28 по действащия ПУП на с.Дреново, общ.Костинброд, Софийска област, одобрен със заповед No455 от 1988г чрез изменение на вътрешната му граница с УПИ XI-146 по имотните граници на ПИ 145, кв.28

ОСНОВАНИЕ: §8, ал.2, т.3 от ПР на ЗУТ и чл.135 от ЗУТ



М 1:1000

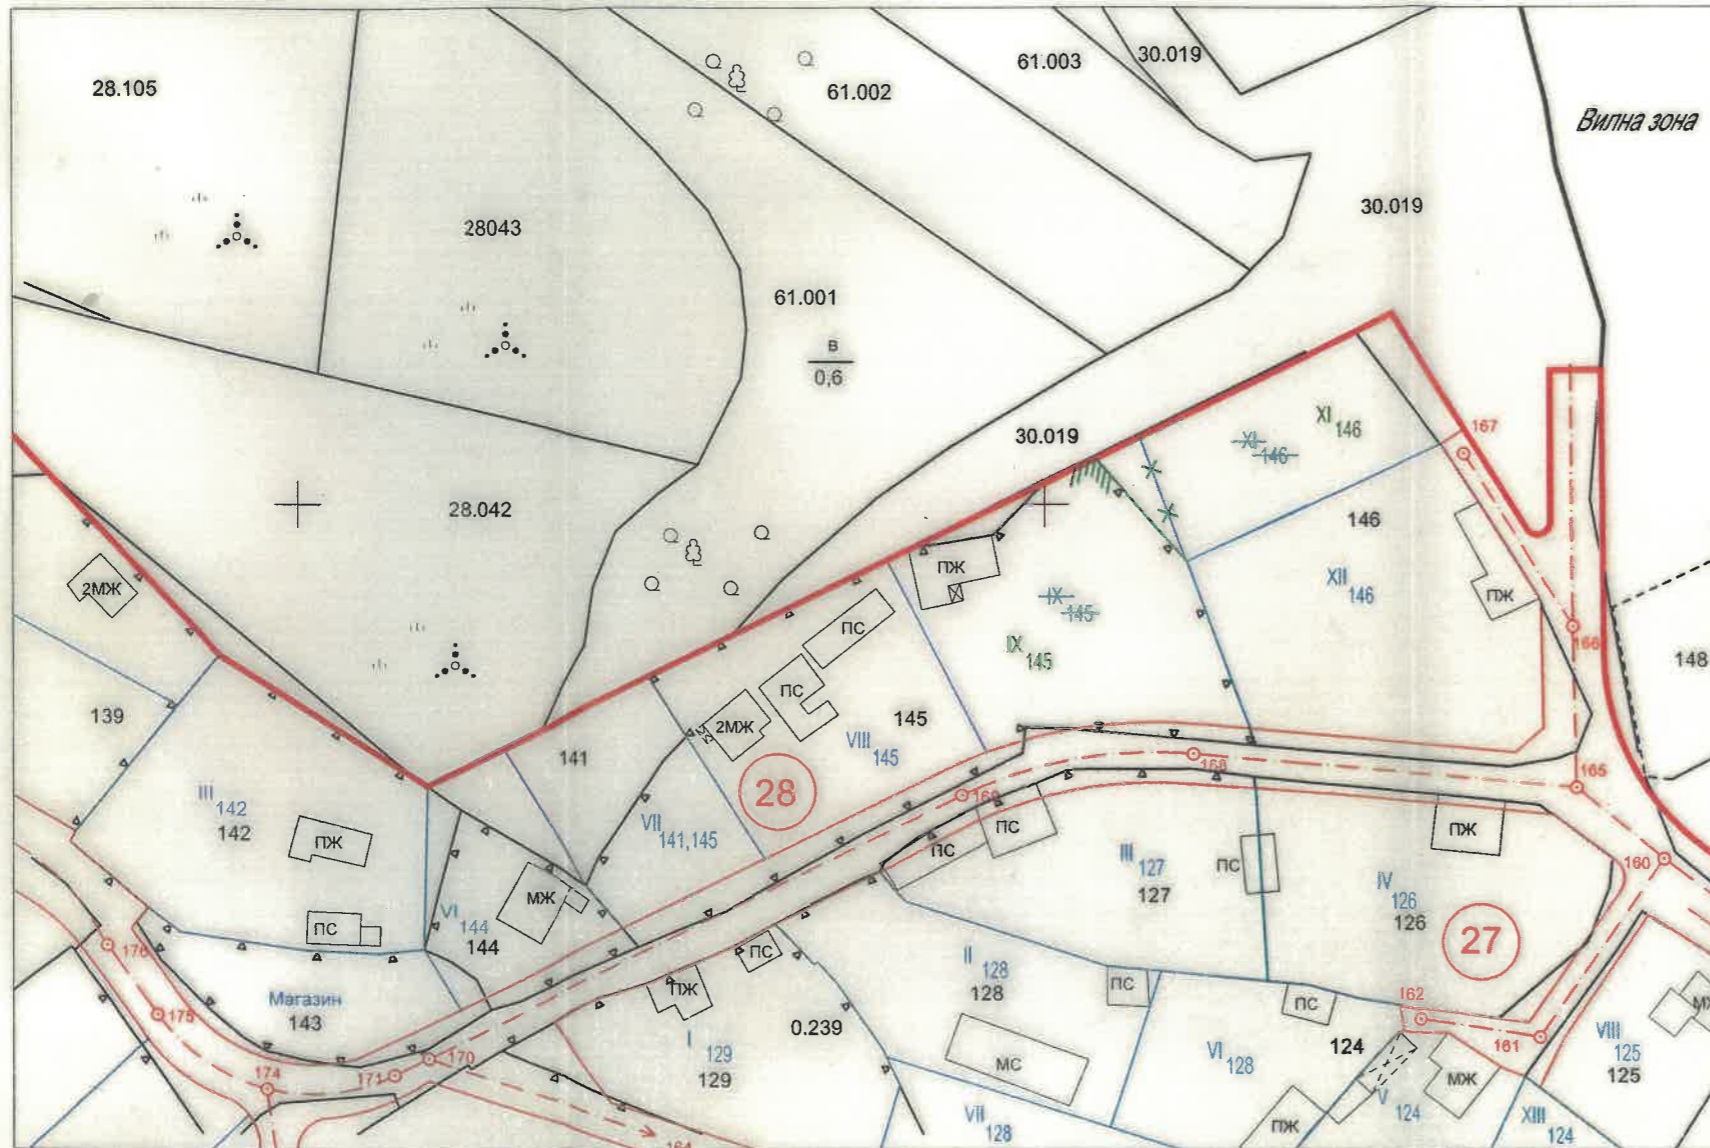

М 1:1000

ОБЕКТ: Изменение на ПУП-ПР за за УПИ IX-145 кв.28 по действащия ПУП на с.Дреново, общ.Костинброд, чрез изменение на вътрешните му граници с УПИ XI-146 по имотните граници на ПИ 145, кв.28

Възложител: Красимир Сласов Атанасов

Съдържание на чертежа:

Изменение на ПУП-ПР

|              |                   |         |          |
|--------------|-------------------|---------|----------|
| Проектант:   | инж.Ив.Бъчваров   |         |          |
| Проектант:   |                   |         |          |
| Част:        | Фаза:             | Чертеж: | Дата:    |
| Геодезия     | Оконч. пр.        | 1/1     | 11.2022  |
| Съгласували: |                   |         | М 1:1000 |
| Възложител   | Красимир Атанасов |         |          |
|              |                   |         |          |
|              |                   |         |          |