
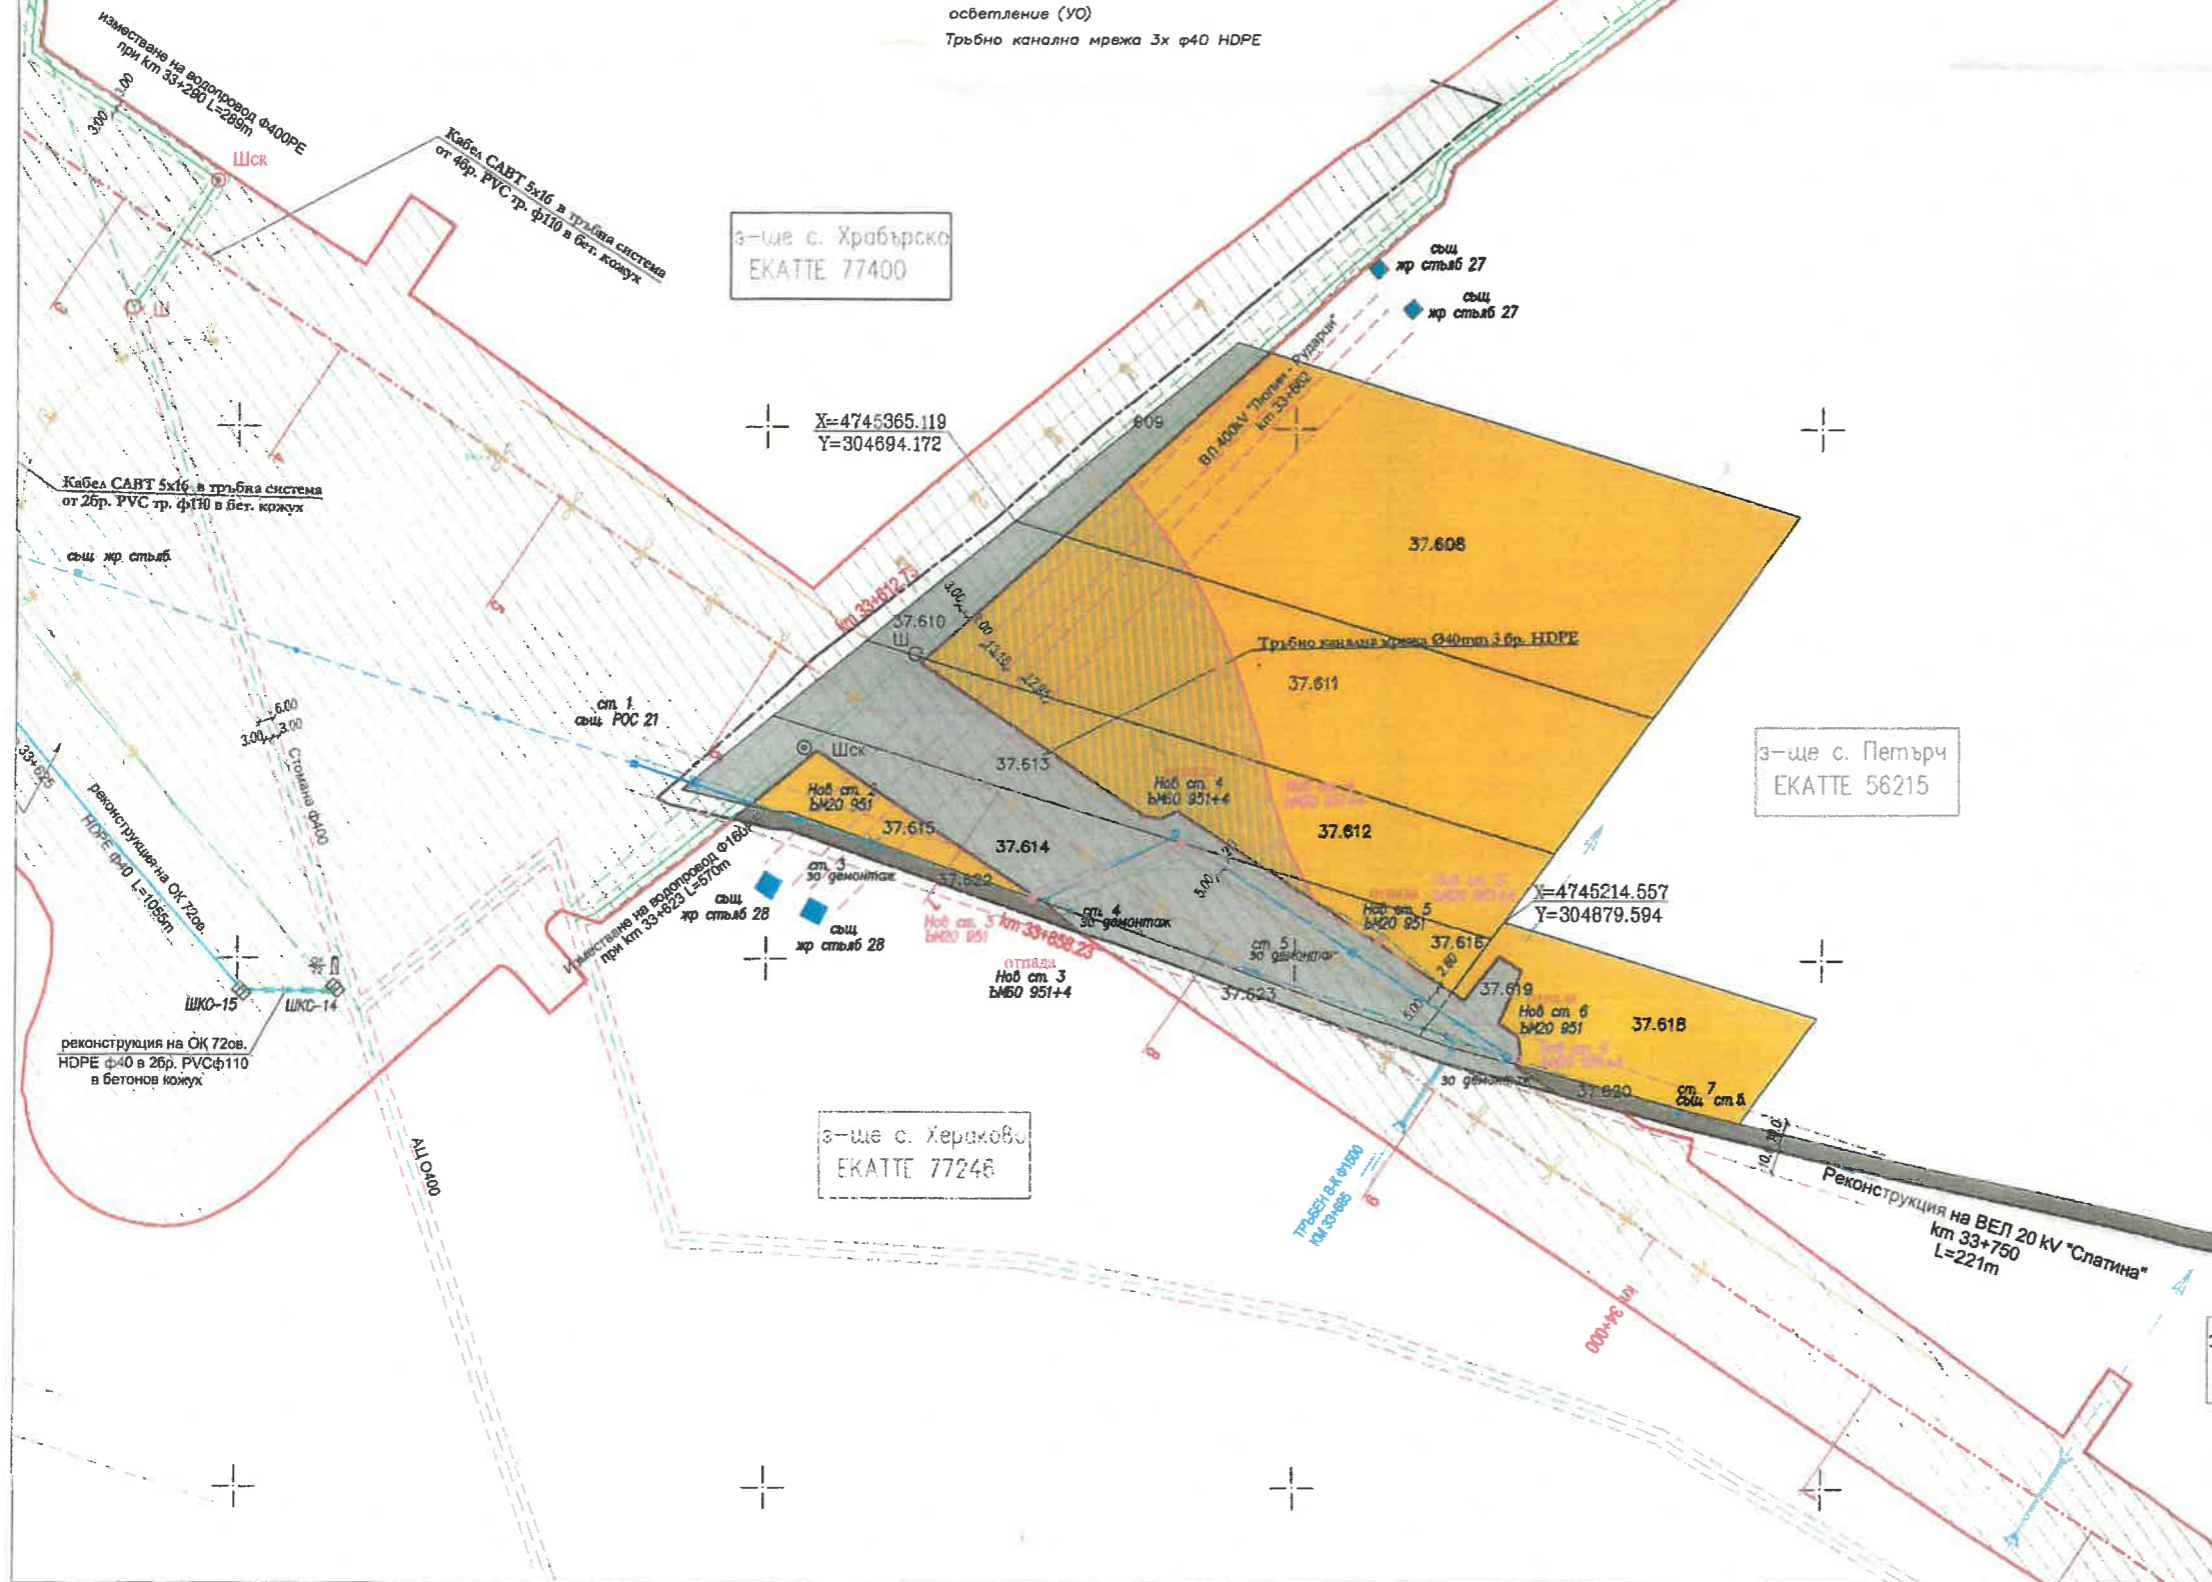


- ЛЕГЕНДА**
- 34+420 — километраж
 - 42.83 — номер на имот
 - граница имот
 - обхват на пътя по одобрен ПУП-ПП
 - обхват на пътя по изменение ПУП-ПП
 - ос на новопровиран път
 - землишна граница
 - съществуващ сервитут за налагане оваричение в ползването
 - нов сервитут за налагане оваричение в ползването по одобрен ПУП-ПП
 - нов сервитут за налагане оваричение в ползването по изменение ПУП-ПП
 - засеванта площ по одобрен ПУП-ПП
 - засеванта площ по изменение ПУП-ПП
 - обработваеми земеделски земи
 - необработваеми земеделски земи
 - транспорт и комуникации

- ЛЕГЕНДА:**
- Съществуващ водопровод
 - Нов водопровод
 - ШС
 - ШО
 - Шахта със спирателен кран
 - Шахта водопровод

- ЛЕГЕНДА:**
- Стананорешетъчен Стълб 20 kV нов — по одобрен ПУП
 - Стананорешетъчен Стълб 20kV за демонтаж
 - Стананорешетъчен Стълб 20kV съществуващ
 - Стананобетоноб 20kV нов
 - Стананобетоноб 20kV за демонтаж
 - Стананобетоноб 20kV съществуващ
 - ВЛ 20kV за демонтаж
 - ВЛ 20kV нова
 - ВЛ 20kV съществуваща
 - КП 20kV нова
 - Изменение на ЖР. ново трасе
 - Изменение на ел. линия
 - Шахта кабелна 1800/900/1000
 - Кабел САХЕКТ 3х1x95 мм
 - Електрически кабелни линии за улично осветление (УО)
 - Тръбно канална мрежа 3х ф40 HDPE

Схема на обекта

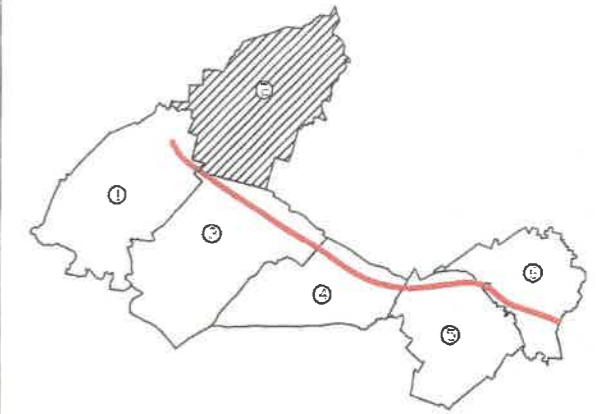

Възложител:



МИНИСТЕРСТВО НА РЕГИОНАЛНОТО РАЗВИТИЕ И БЛАГОУСТРОЙСТВО
АГЕНЦИЯ "ПЪТНА ИНФРАСТРУКТУРА"
 София, бул. "Македония" № 3

Изпълнител:



ТРАНСКОНСУЛТ-22 ЕООД

ул. "Дамян Груев" №13 София 1606, България
 т +359(2)952 36 76 ф +359(2)805 39 96
 www.transconsultgroup.com

ОБЕКТ: Модернизация на път I-8 „Калотина - п.в. Храбърско“ от км 33+612.73 до км 33+858.23, в землището на с. Петърч, община Костинброд, Софийска област, с оглед реализация на „Доизграждане на пътен възел при км 33+600 на АМ "Европа"“

Част: ИПУП-ПП
 Съдържание: ПУП - Парцеларен план - ПОЗЕМЛЕН ФОНД землище с. Петърч ЕКАТТЕ 56215 от км 33+612.73 до км 33+858.23
 Подучастък: от км 33+612.73 до км 33+858.23

Проектант	/инж. Н. Тончева/	
Отговорен проектант	/инж. В. Борисова/	
Водещ проектант съоръжения	/инж. Н. Сотиров/	
Водещ проектант част Пътна	/инж. Г. Митов/	
Ръководител екип	/инж. В. Борисова/	
Управител	/инж. В. Борисова/	
Мащаб: 1 : 2000	Фаза:	дата:
Координатна система: БГС 2005	ТП	06/2023
Номер на чертежа		Ревизия
02-01		0