


Координатна система-БГС2005  
Височинна система-Балтийска

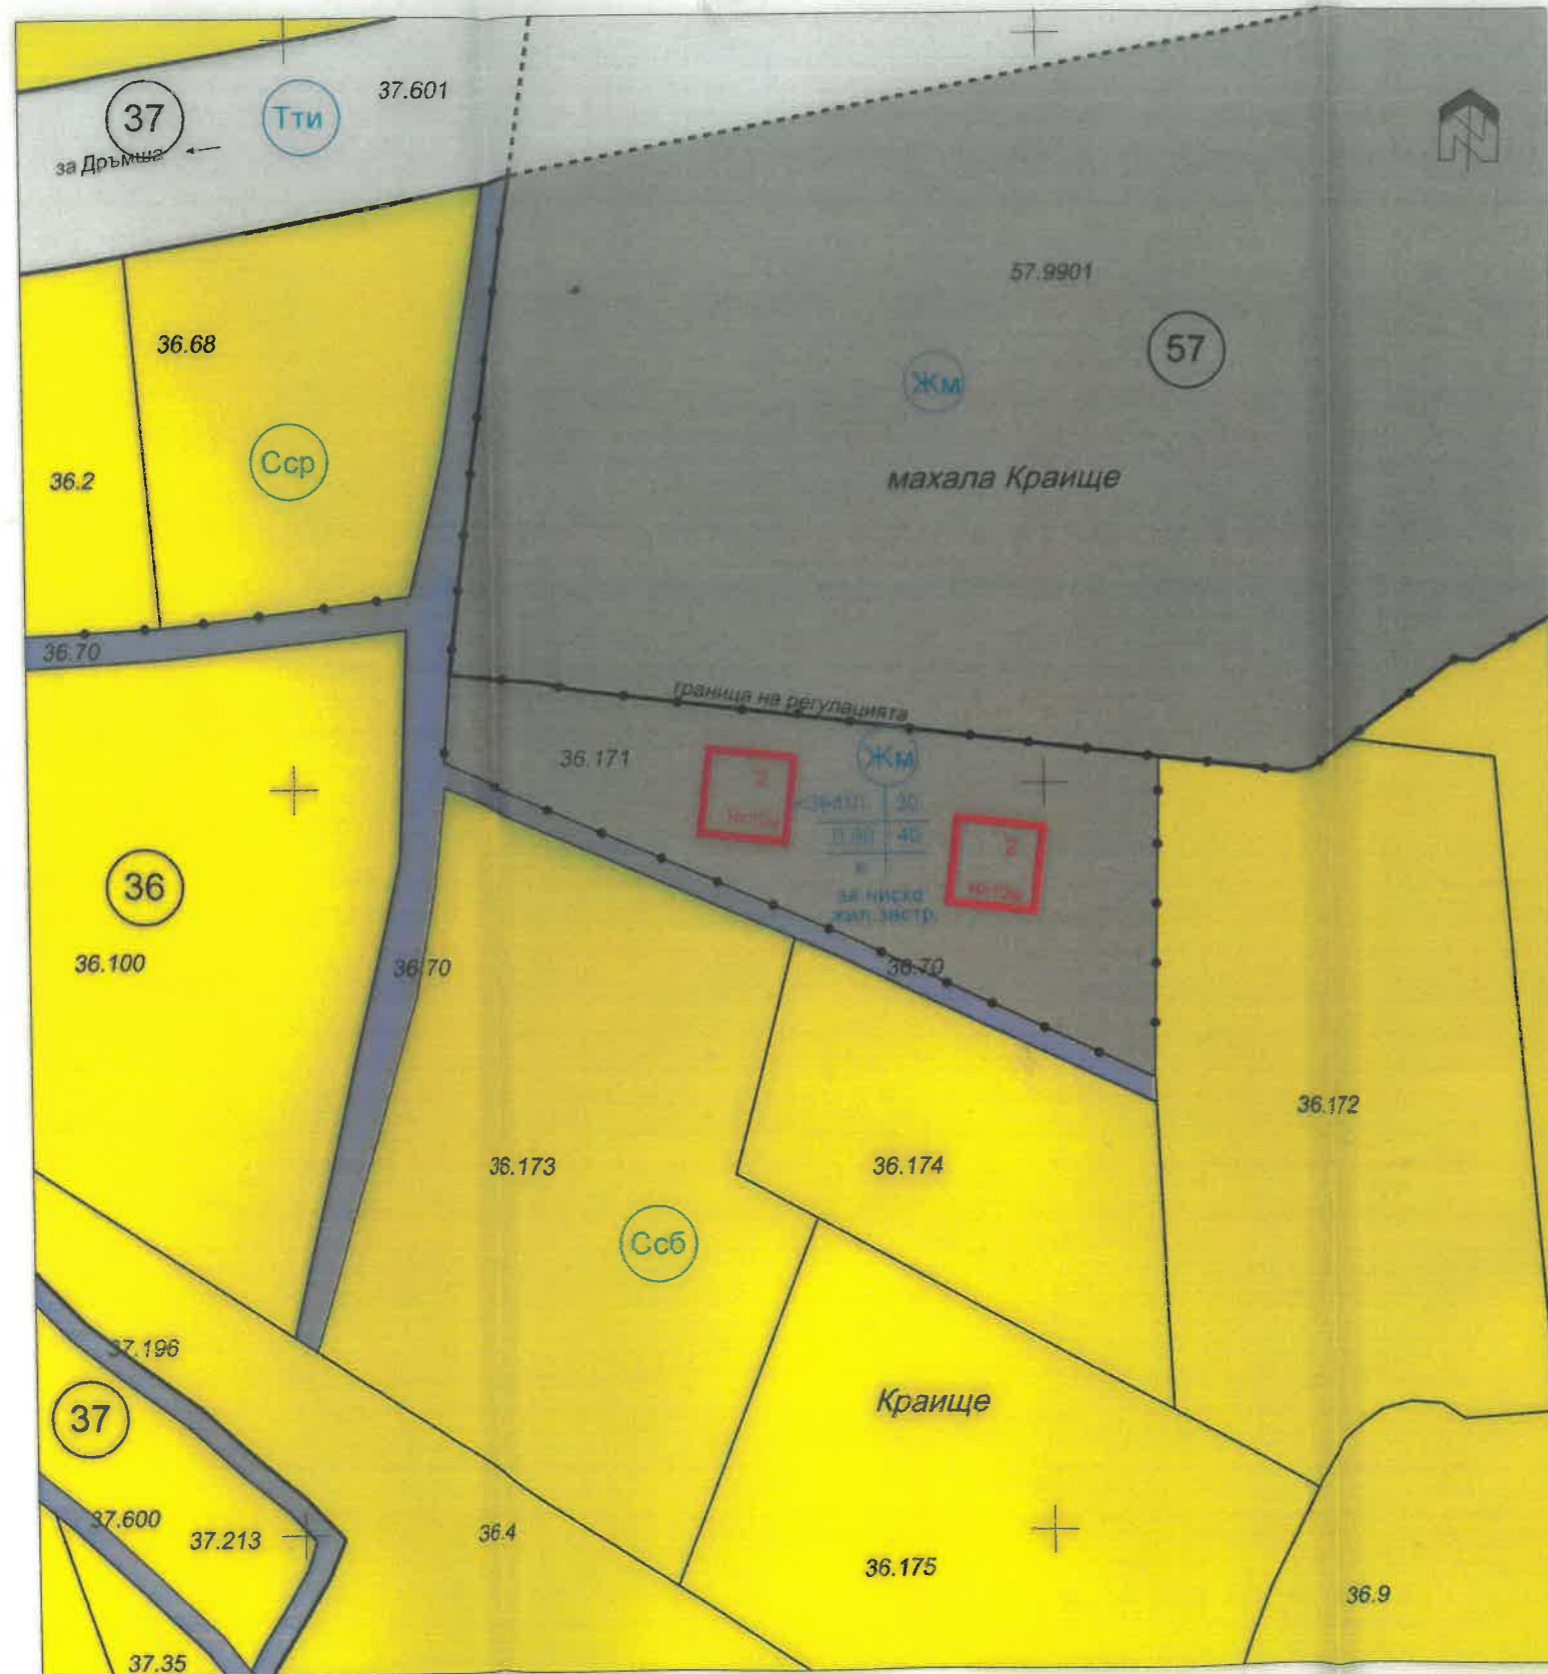

М 1:1000

Площ на ПИ 81356.36.171 по кадастралната карта-2578кв.м.

ПУП-План за застрояване и преотреждане  
за ПИ 81356.36.171 в местността "Крайще" по кадастралната карта на  
с.Чибаовци, общ.Костинброд, Софийска област, одобрена със заповед  
№РД 18-81 от 03.02.2020г на Изп. Директор на АГКК чрез преотреждането  
му за неземеделски нужди- "За ниско жилищно застрояване" на 2бр. сгради  
ОСНОВАНИЕ:ЗУТ- чл.59, ал.1; чл.110,ал.1,т.3; чл.124а, чл.125  
ЗОЗЗ-чл.20а, чл.30, ал.1  
ППЗОЗЗ-чл.27, ал1, ал.2, т.1; чл.28, ал.1

Номер на кадастрален район	Номер на Поземлен Имот	Устройствена зона	Етажност (височина в м)			Градостроитвени параметри			Начин на застрояване		
			зедължителна	максимална	възможна "от - до"	Плътност на застрояване	К инт	минимална озеленена площ	свободно - е	свързано в 2 съседни имота - Д	свързано - с
36	81356.36.171	ЖМ	<3 (<10)			30	0.90	40	●		

ЖМ  
 $\frac{30}{40}$   
 $\frac{0.90}{1}$   
 е  
 за ниско жил.застр.

Легенда:

- Земеделска земя
- Жил.територия-ниско жил.застр.
- Полски пътища
- Транспортна инфраструктура



ОБЕКТ: ПУП-ПЗ и преотреждане за ПИ 81356.36.171 в местността "Крайще" по кадастралната карта на с.Чибаовци, община Костинброд, чрез преотреждането му за неземеделски нужди- "За ниско жилищно застрояване" на 2бр сгради

Възложители:	Васил Райков Стефан Вандев		
Съдържание на чертежа:	ПУП-План за застрояване		
Проектант:	арх.Ат.Митовски		
Проектант:	инж.Иван Бъчваров		
Част:	Фаза:	Чертеж:	Дата:
Арх. Геод.	Оконч.пр.	1/1	05.2023г
Съгласували:	М 1:1000		
Възложител	Васил Райков		
Възложител	Стефан Вандев		