


ОБЯВЛЕНИЕ

Община Костинброд на основание чл.128,ал.1 от ЗУТ съобщава, че в ДВ бр.43 от 07.06.2016 год. е обнародван проект за изменение на подробния устройствен план – плана за улична регулация в кв.63 и кв.243 по действащия план за улична регулация в гр. Костинброд. Проекта предвижда изместване на улица с о.т.21 и о.т.24 в северната част на поземлен имот с идентификатор 38978.38.14. Планът се намира на информационното табло във входното фоайе в сградата на Общинската администрация гр.Костинброд, ул.Охрид № 1. На основание чл.128, ал.5 от ЗУТ заинтересованите лица могат да направят писмени възражение, предложения и искания по проекта до кмета на община Костинброд в едномесечен срок от обнародването в “Държавен вестник” и публикуването на интернет страницата.

Координатна система- БГС2005

ПУП-ИПР за кв.63 и кв.243
по плана на Костинброд
изместване на о.т.21 и о.т.24

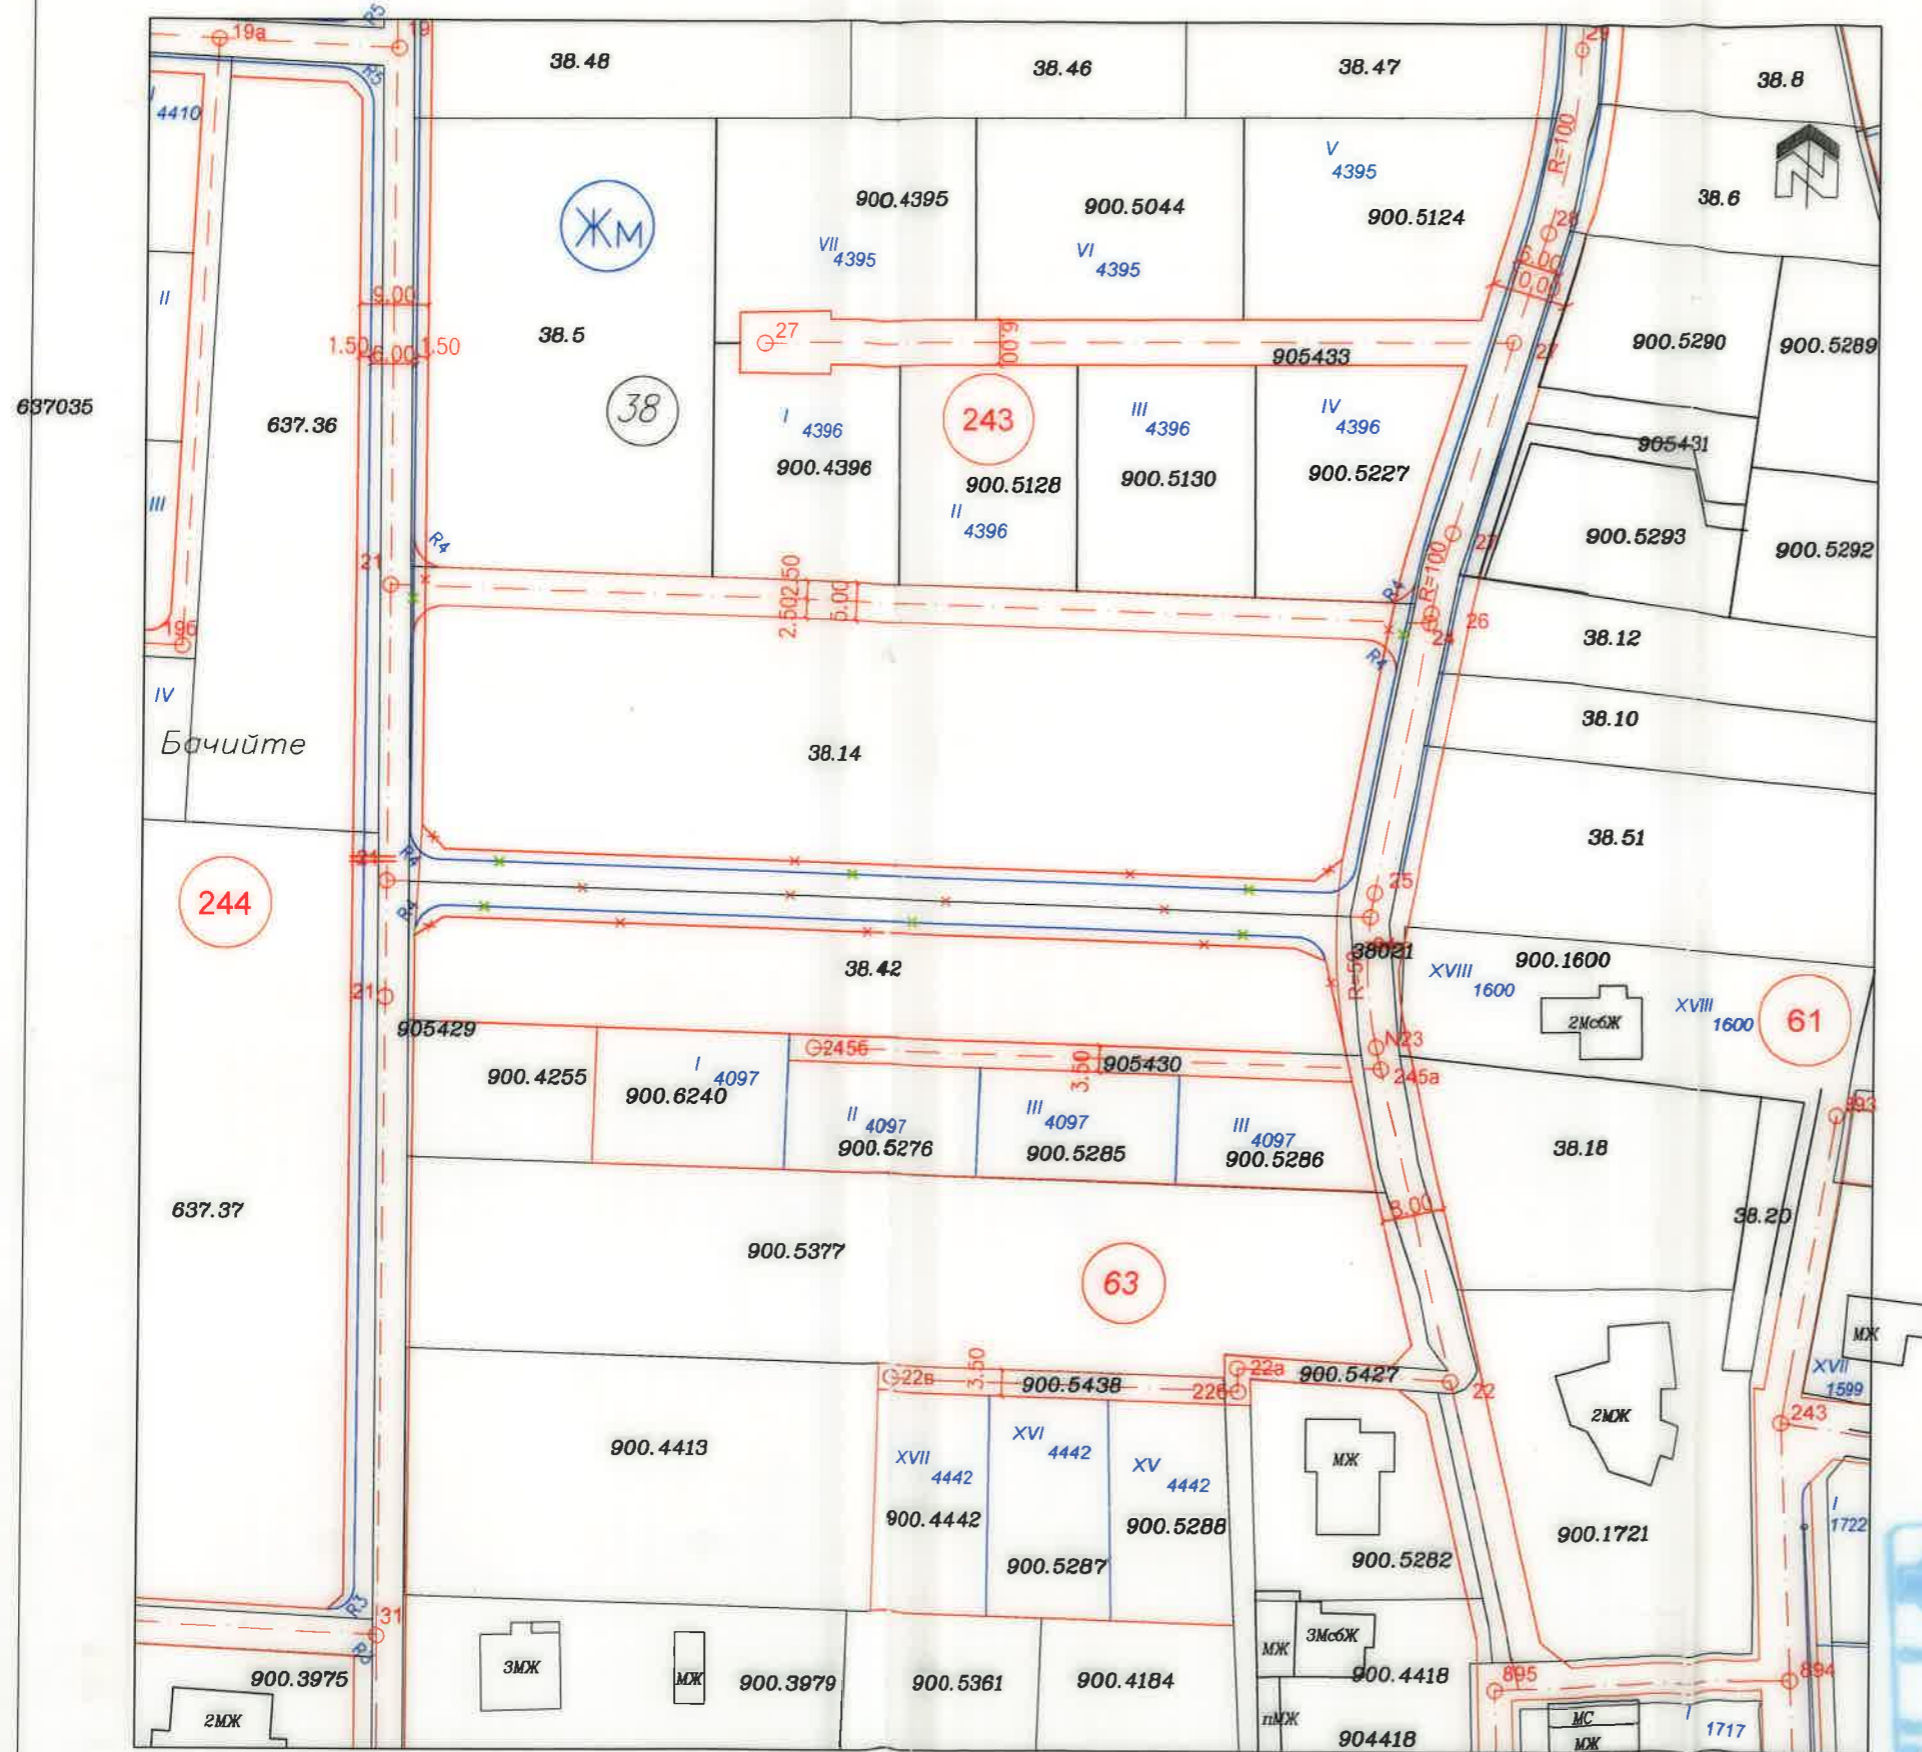

ЕТ ИВАН БЪЧВАРОВ			
гр. София			
ОБЕКТ: ПУП-ИПР за кв.63 и кв.243 по плана на Костинброд изместване на о.т.21 и о.т.24			
Възложител: общ. Костинброд			
Съдържание на чертежа: ПУП-План за застрояване			
Проектант:			
Проектант:	инж. Иван Бъчваров		
Част:	Фаза:	Чертеж:	Дата:
Геодезия:	Оконтр.	1	04.2016
Съгласували:			М 1:1000
Възложител:			
Управител:	инж. Иван Бъчваров		