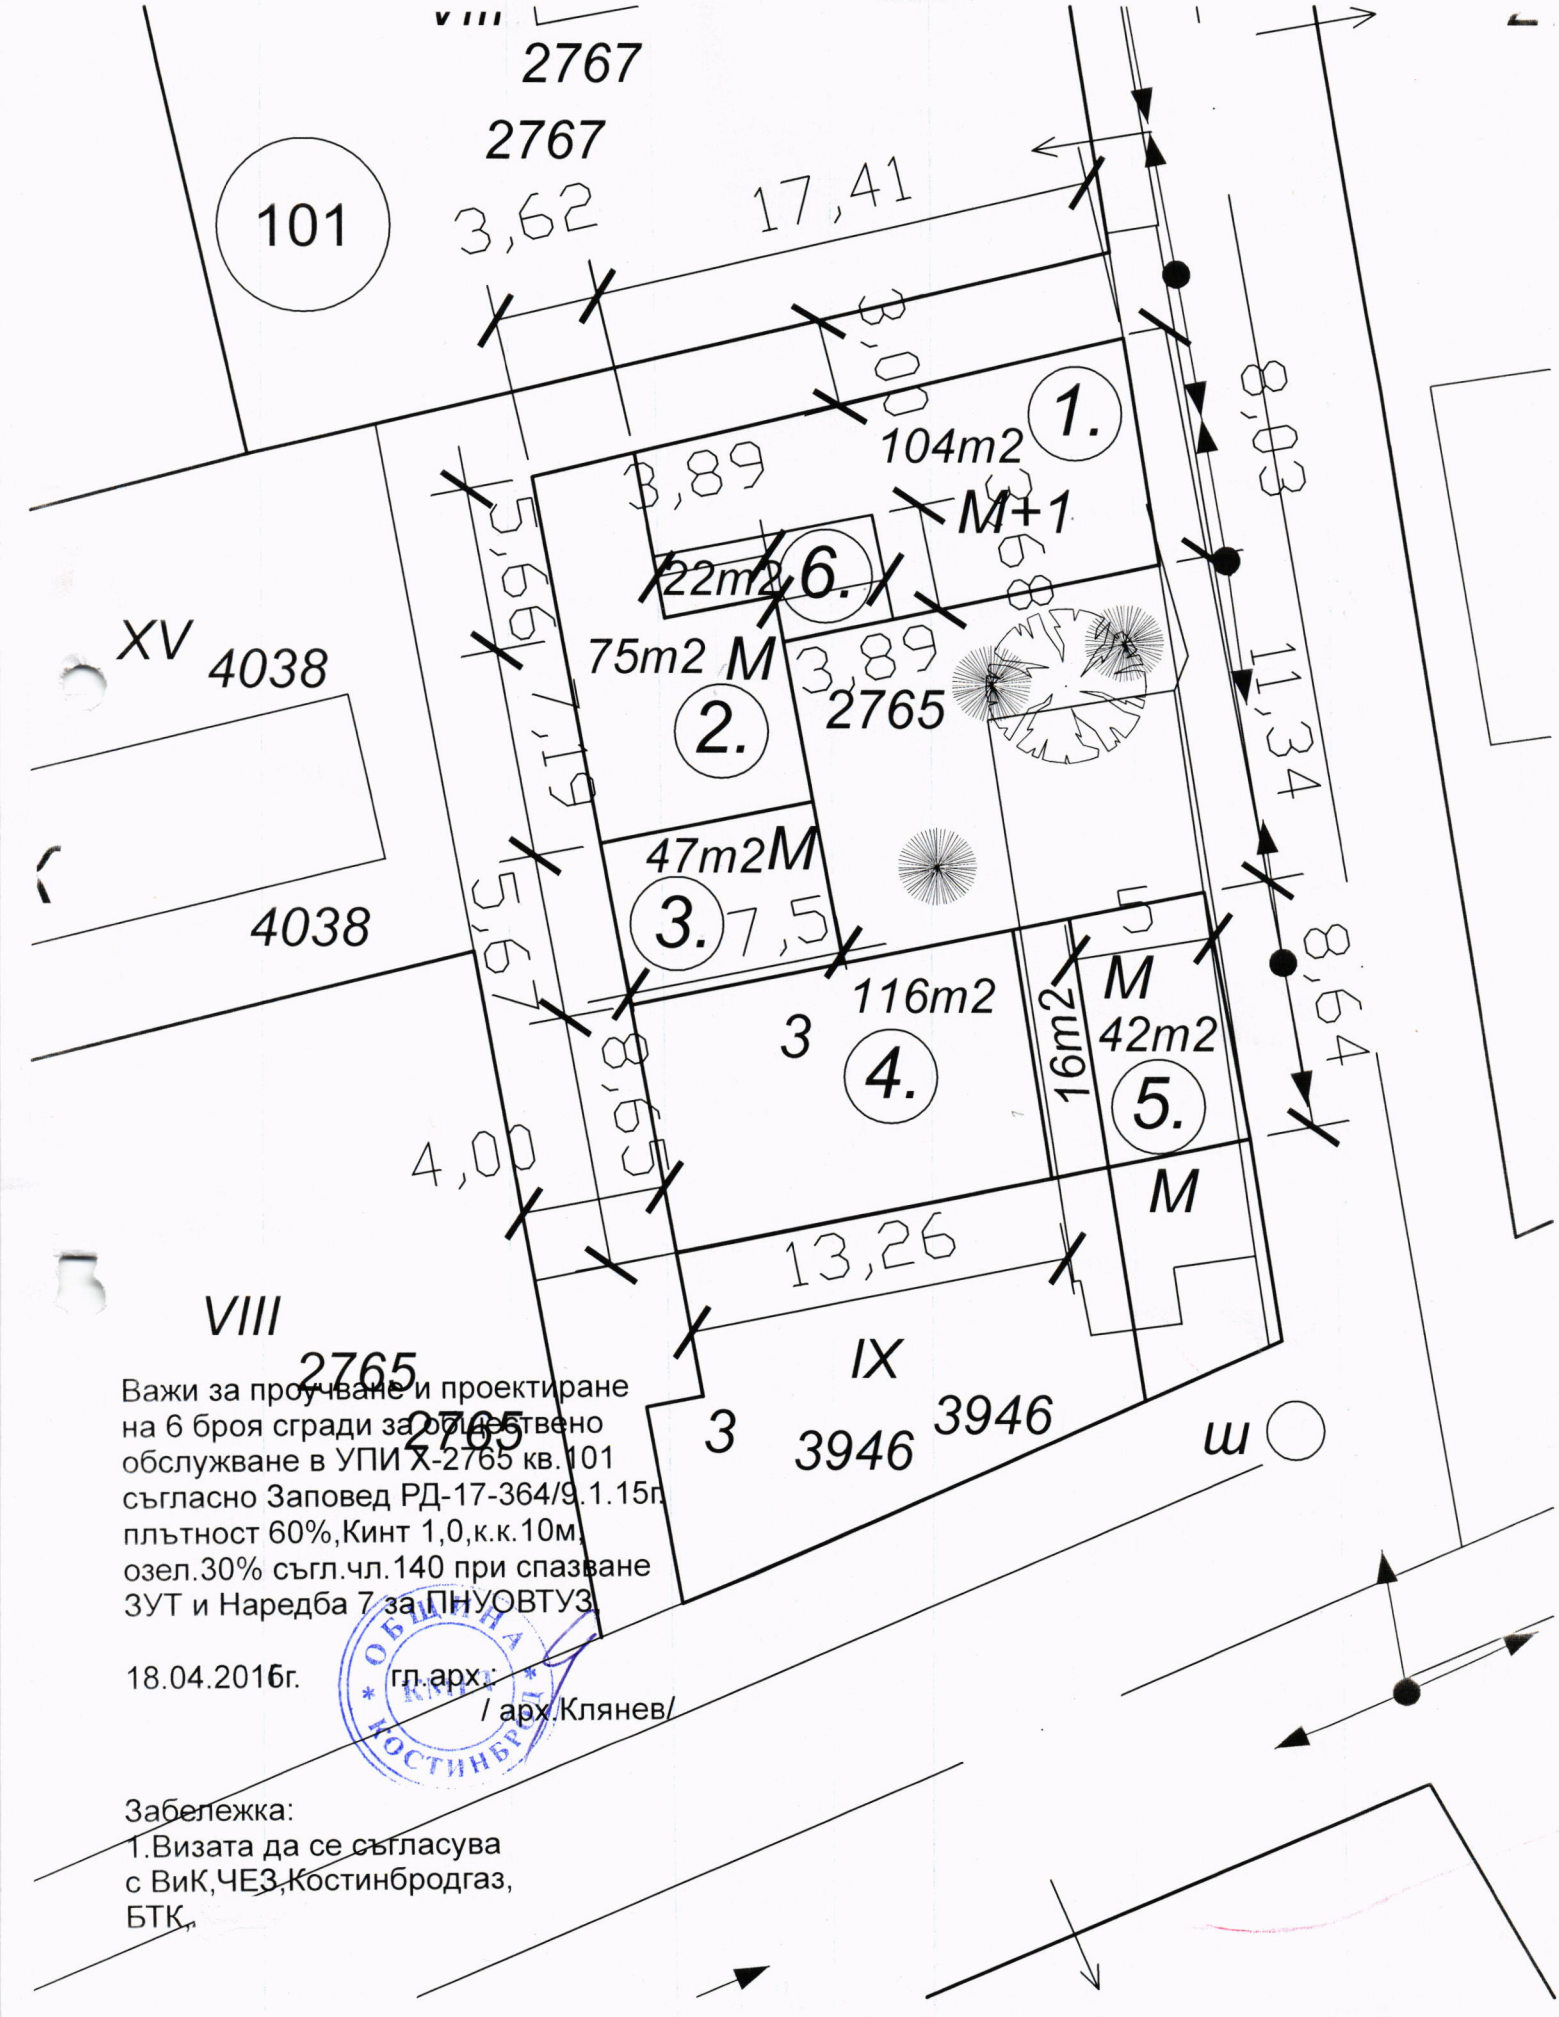

Важи за проучване и проектиране на 6 броя сгради за обществено обслужване в УПИ X-2765 кв.101 съгласно Заповед РД-17-364/9.1.15г, плътност 60%,Кинт 1,0,к.к.10м, озел.30% съгл.чл.140 при спазване ЗУТ и Наредба 7 за ПНУОВТУЗ.

18.04.2016г. гл.арх.:

/ арх.Клянев/

Забележка:
1.Визата да се съгласува с ВиК,ЧЕЗ,Костинбродгаз, БТК.